


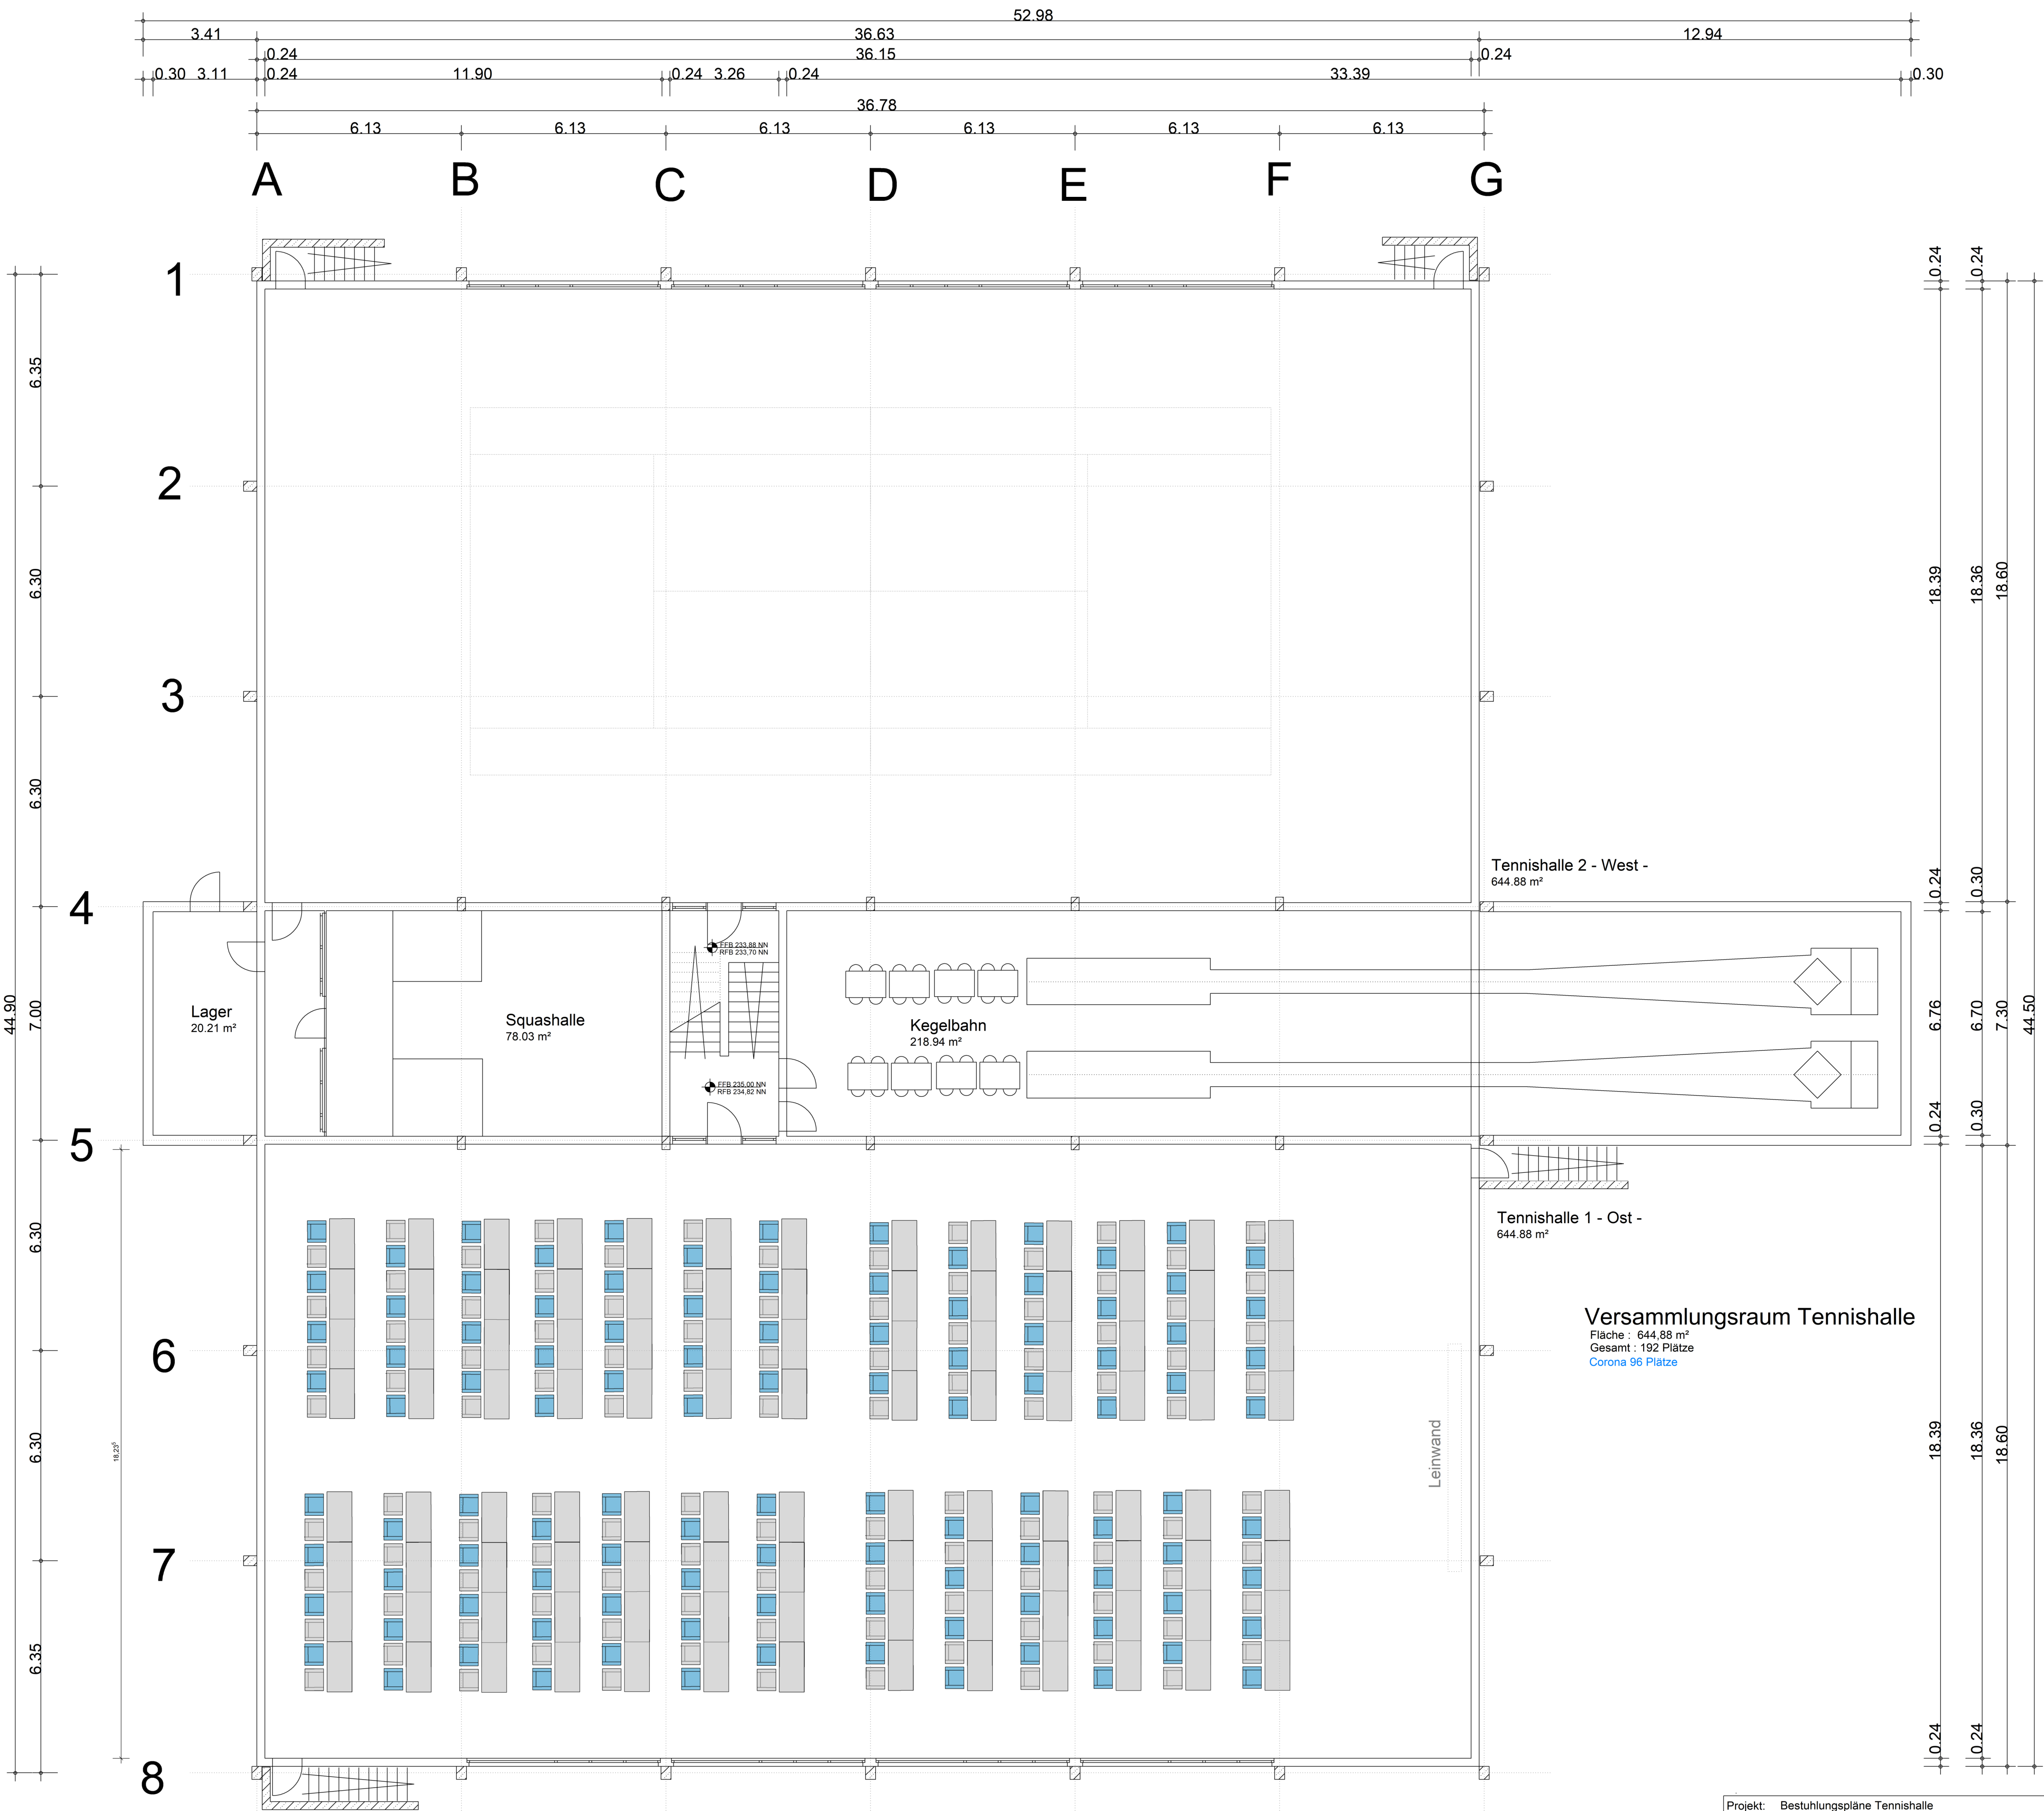

Untergeschoss

Projekt:	Bestuhlungspläne Tennishalle Haus Delecke, Linkstraße 4 - 10, 59519 Möhnesee		
Bauherr:	Haus Delecke Immobilien GmbH & Co.KG. Hauptstraße 22, 59469 Ense		
Architekt:	Dipl.-Ing. Luzia Fleißig An der Tigge 4, 59469 Ense-Oberense		
	Versammlungsraum Tennishalle Ost		
Maßstab:	1 : 100	Datum:	28.06.21
			UG